



1 North Elevation 1:100

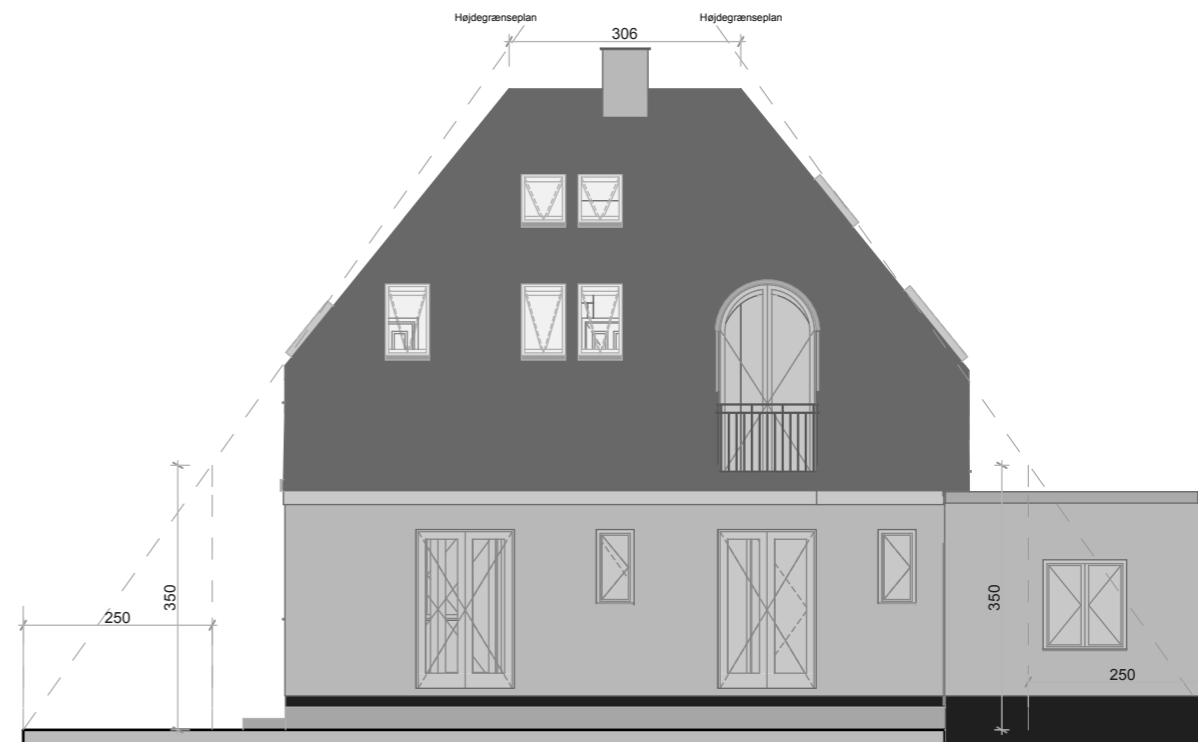

3 South Elevation 1:100



4 West Elevation 1:100

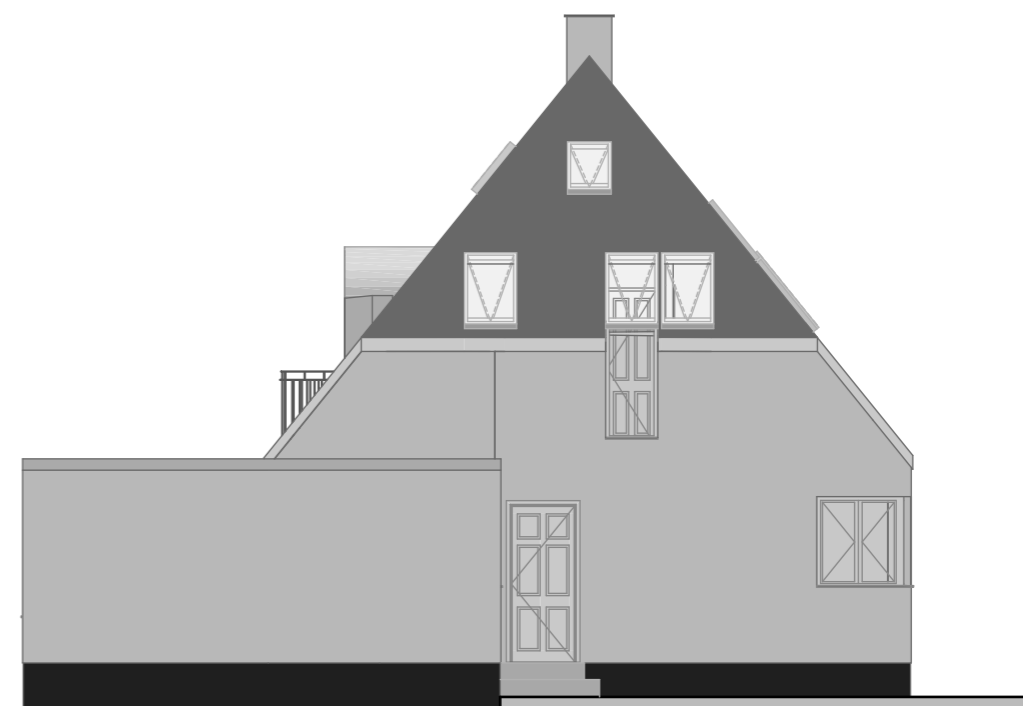

5 East Elevation 1:100

| | | |
|---|---|---|
| Ole Klokkersvej 3A 2770 Kastrup 24625610 pf@byggedesign.dk | Adresse Søvnøget 15 Postnr. 2770 Kastrup | Tegning Facader Målestok 1:100 Udgave 12 Slutdato 28-07-2020 |
| CVR. nr. 33 72 70 11 | | |