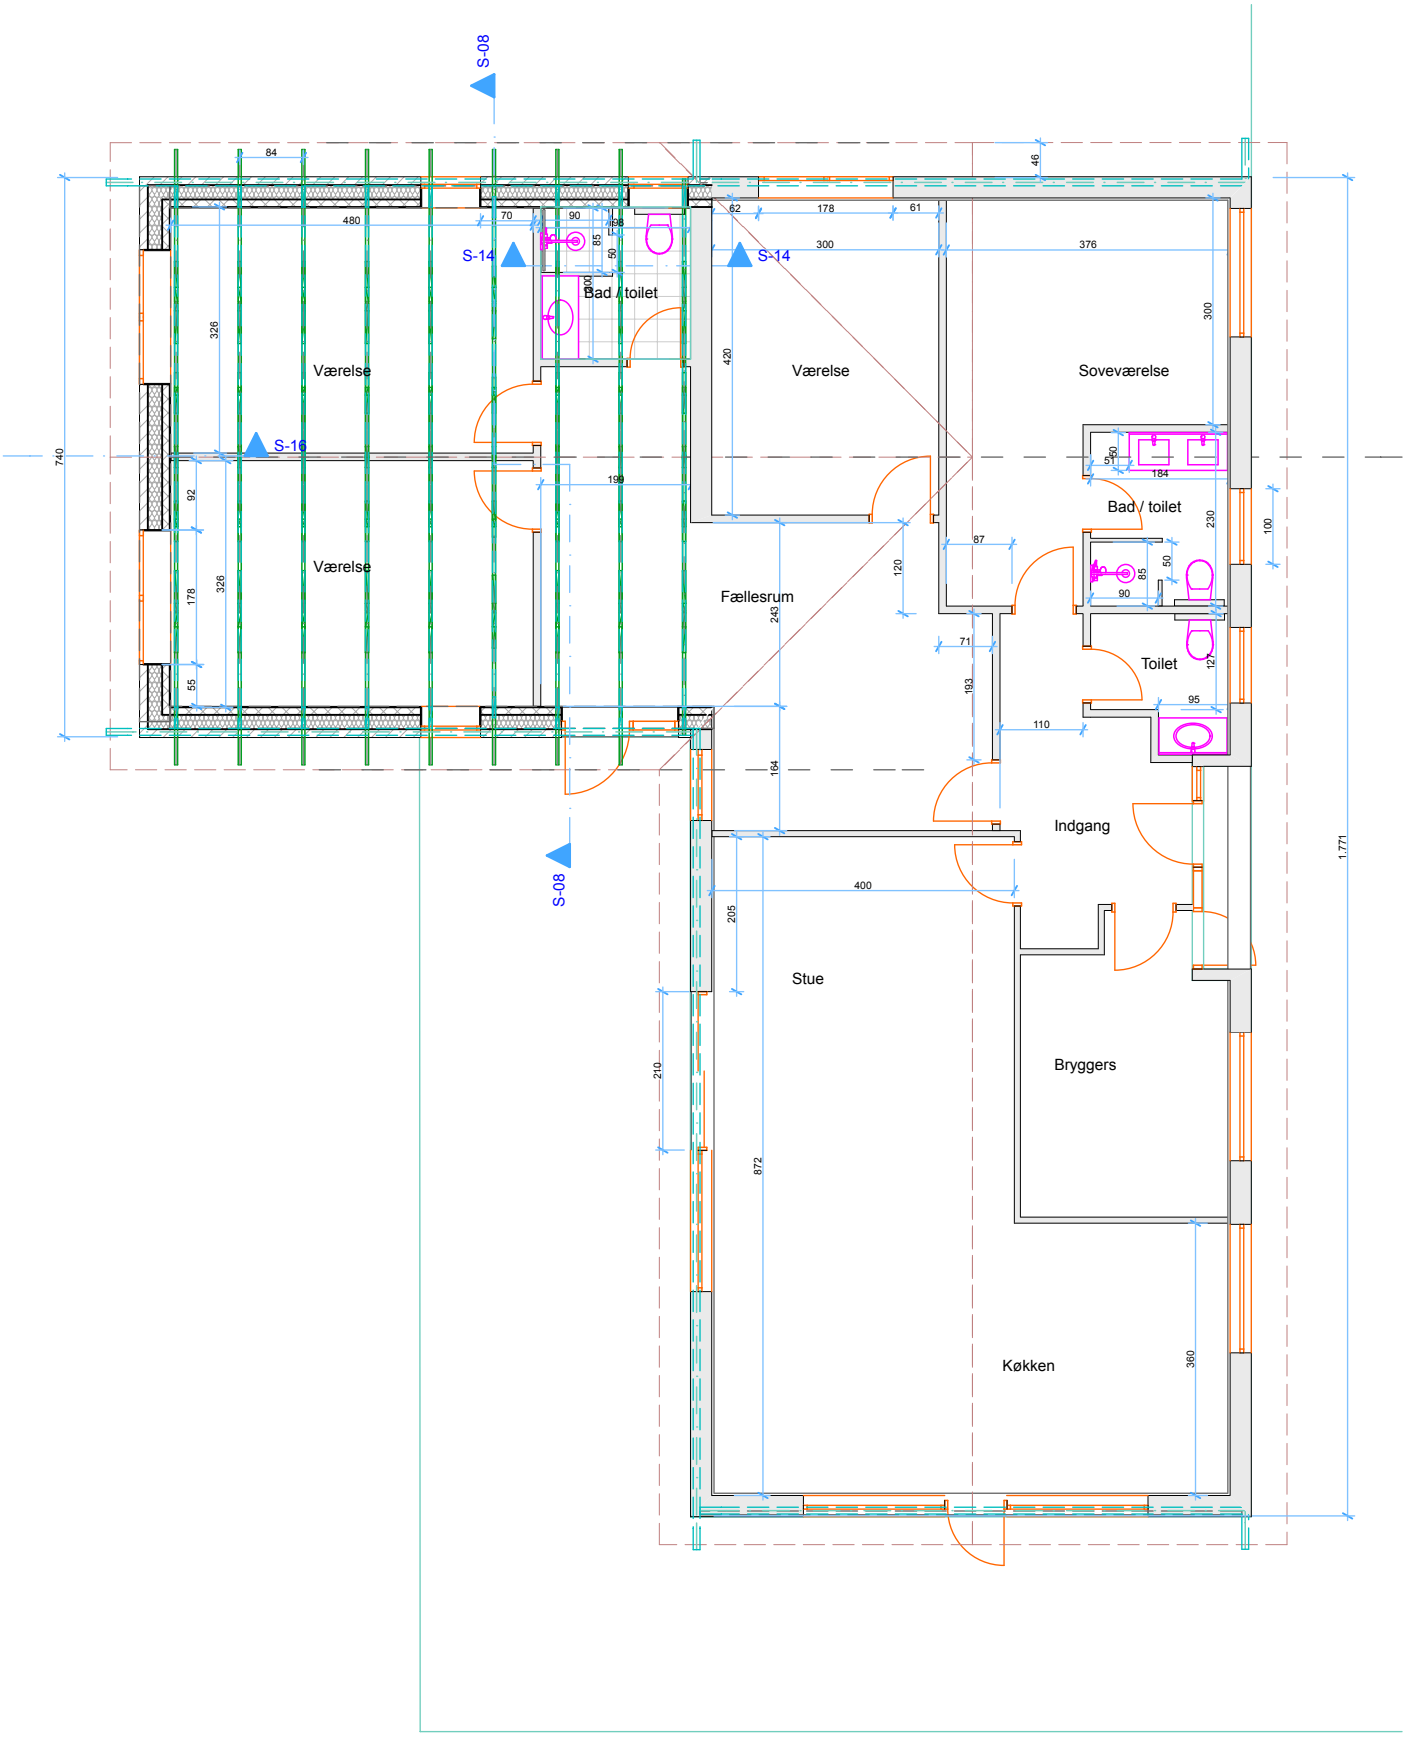

0. Ground Floor 1:100

	Ole Klokkersvej 3A	Adresse	Åkandevej 29	Tegning	plantegning
	2770 Kastrup	Postnr.	3500 Værløse	Målestok	1:100
	27505610			Udgave	02
CVR. nr. 33 72 70 11	pf@byggedesign.dk			Slutdato	22-11-2021