


## Fremtidig loftetage

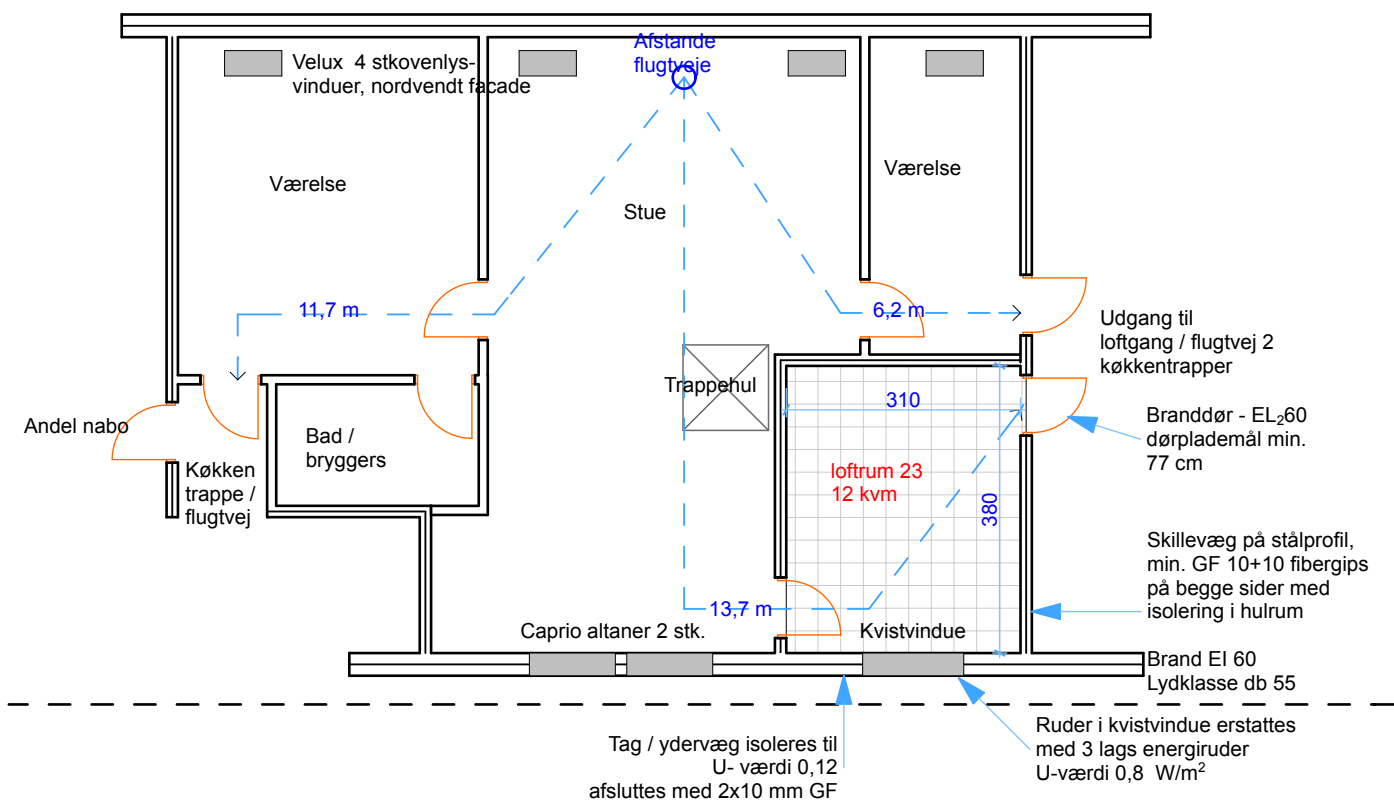

3.

loftrum

1:100



CVR. nr. 33 72 70 11

Ole Klokkersvej 3A  
2770 Kastrup  
27505610  
pf@byggedesign.dk

Adresse Genforeningspladsen 15, 2 tv  
Postnr. 2400 Kbh.

Tegning Loftetage 3 sal  
Målestok 1:100  
Udgave 03  
Slutdato 01-05-2021