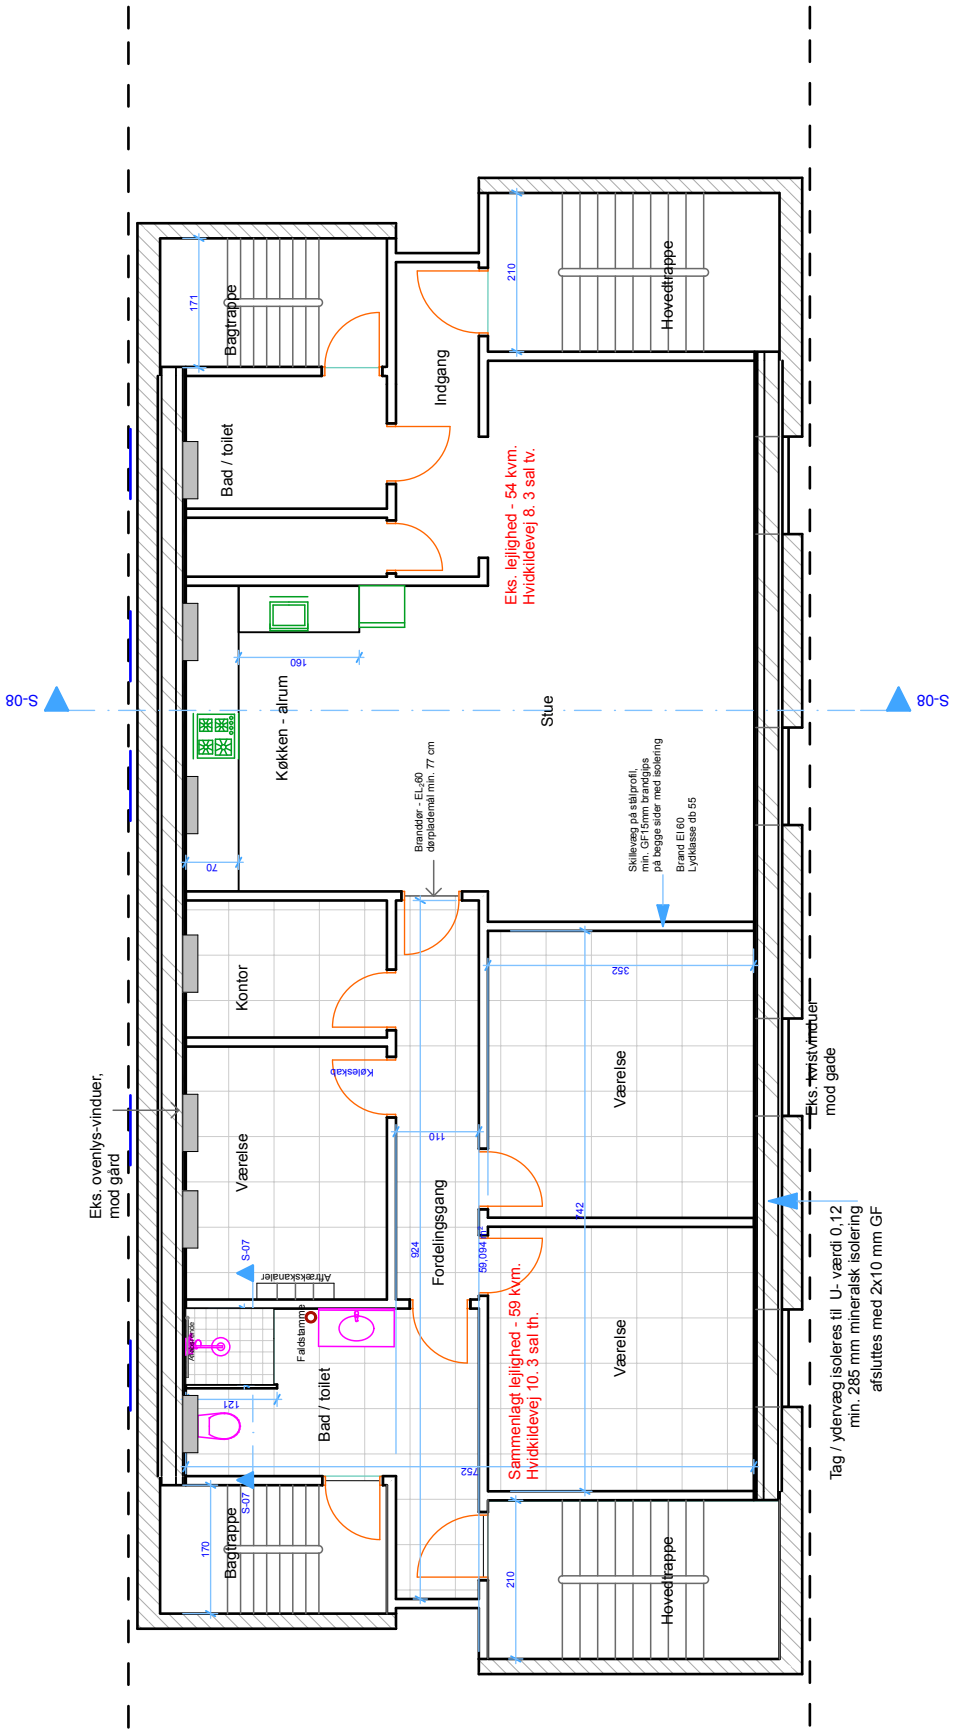

BYGGE DESIGN.DK	Ole Klokkersvej 3A	Adresse	Hvidkildevej 8, 3 tv.	Tegning	plantegn. sammenlagt
	2770 Kastrup	Postnr.	2400 Kbh.	Målestok	1:200
	27505610			Udgave	03
CVR. nr. 33 72 70 11	pf@byggedesign.dk			Slutdato	28-10-2021