Strandløbervej

Nord

Nuværende
byggelinier afstand fra
vejmidte

593 m² grund

91 m² hus + 40 m² tilbygning
44 m² udhus/garage

Byggeprocent:
(175-35)x100 : 593 = 23.6%

Udnyttelsesgrad:
(91+40+44) : 593 = 0.295

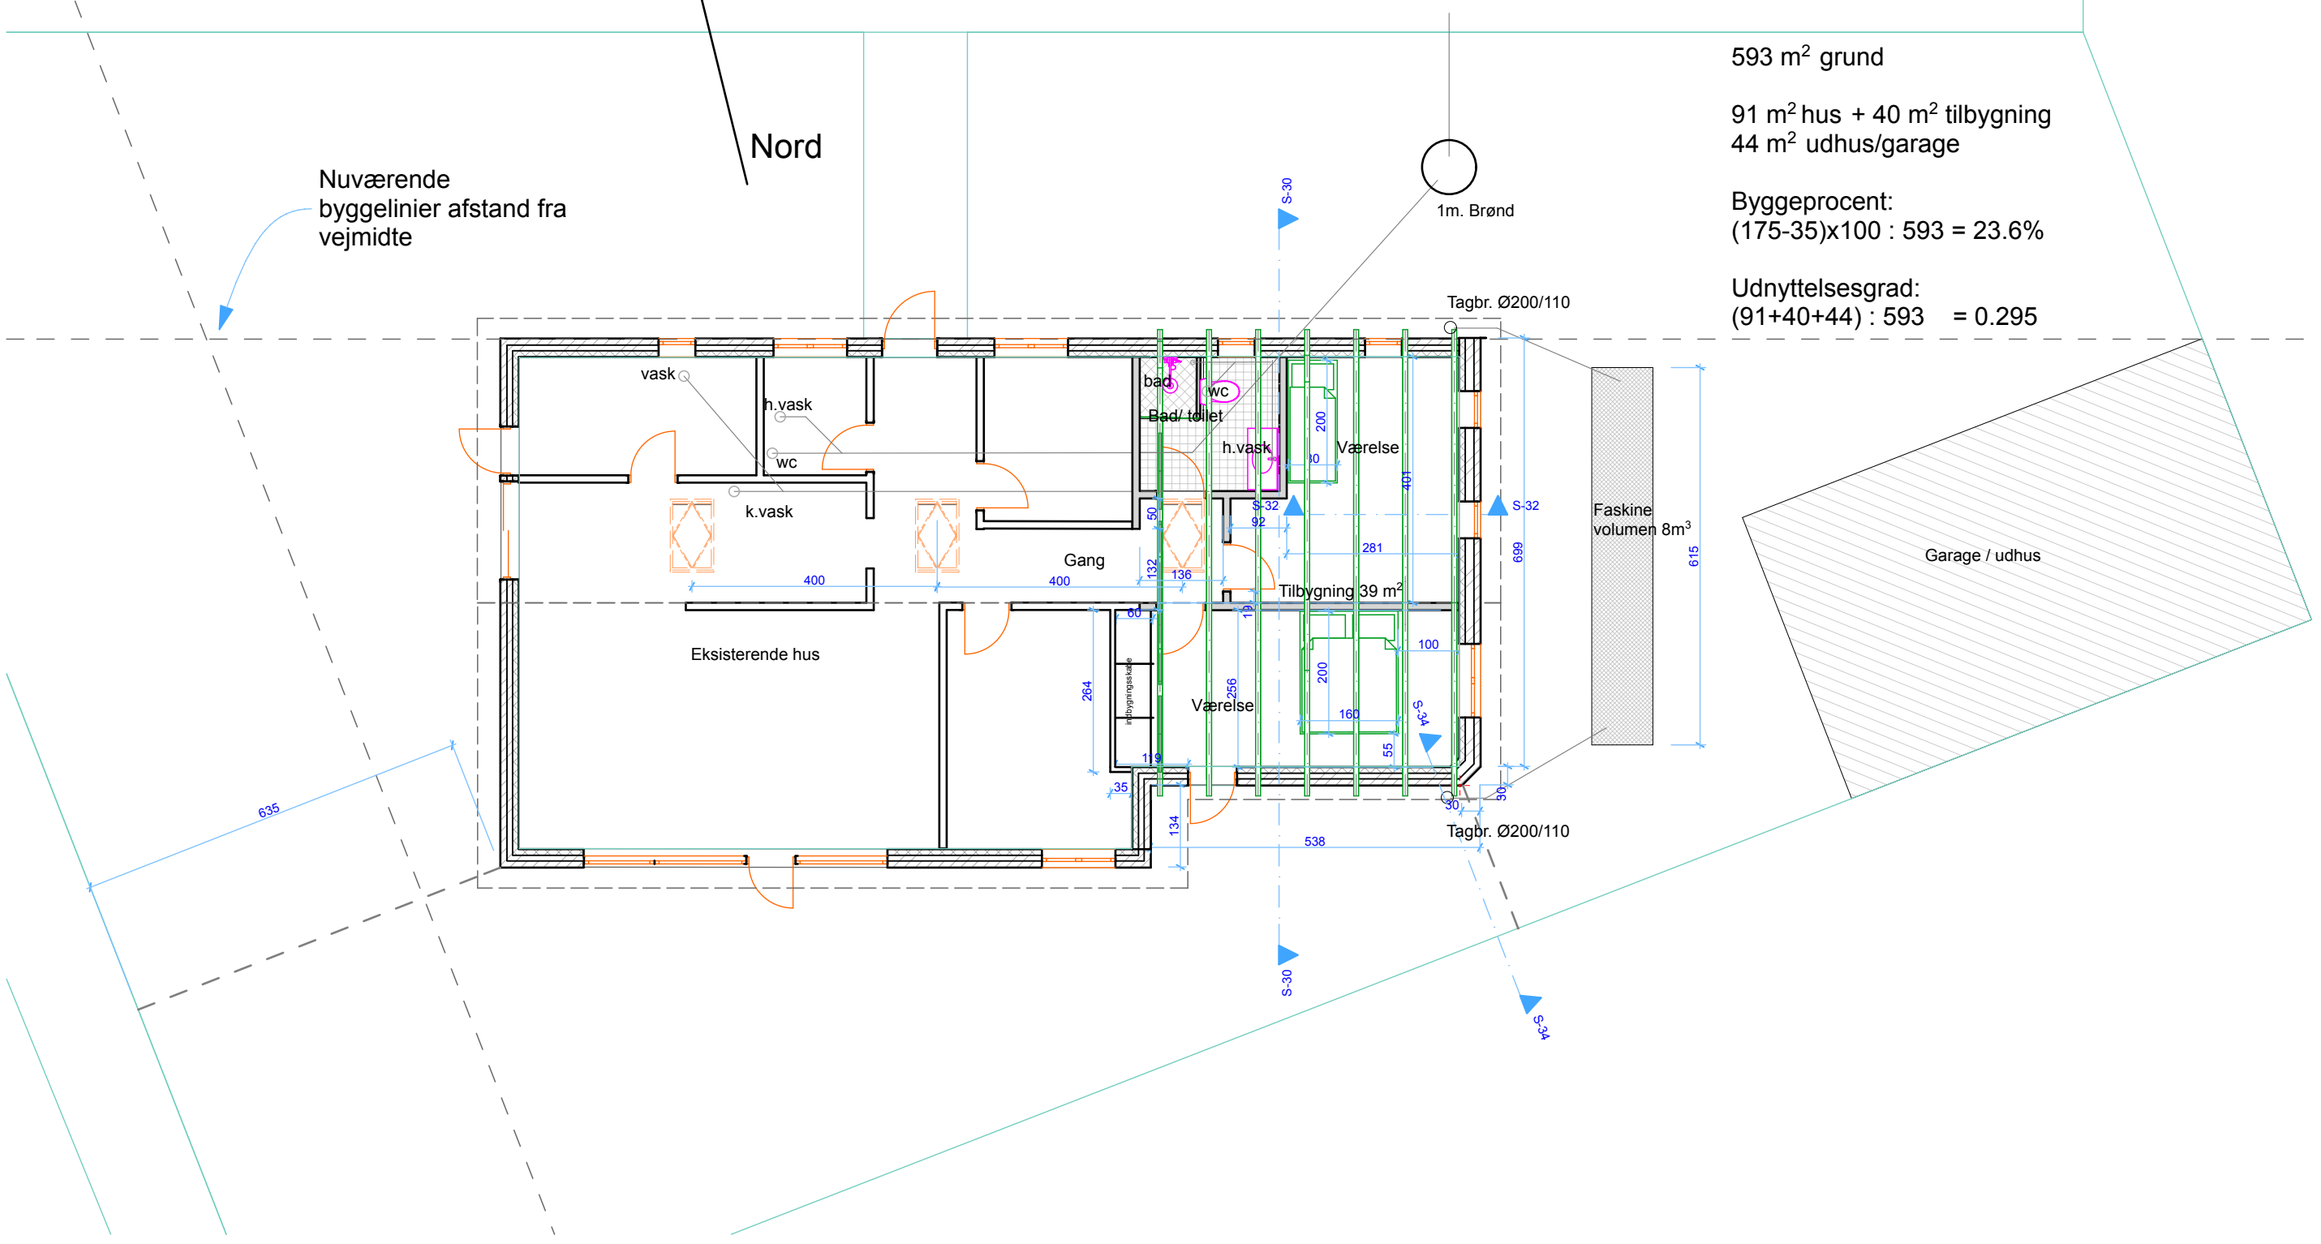

0. Ground Floor 1:100

	Ole Klokkersvej 3A	Adresse	Strandløbervej 19
	2770 Kastrup	Postnr.	2650 hvidovre
	24625610		
CVR. nr. 33 72 70 11	pf@byggedesign.dk		

Tegning	situationsplan + plan.
Målestok	1:100
Udgave	02
Slutdato	16-04-2018