


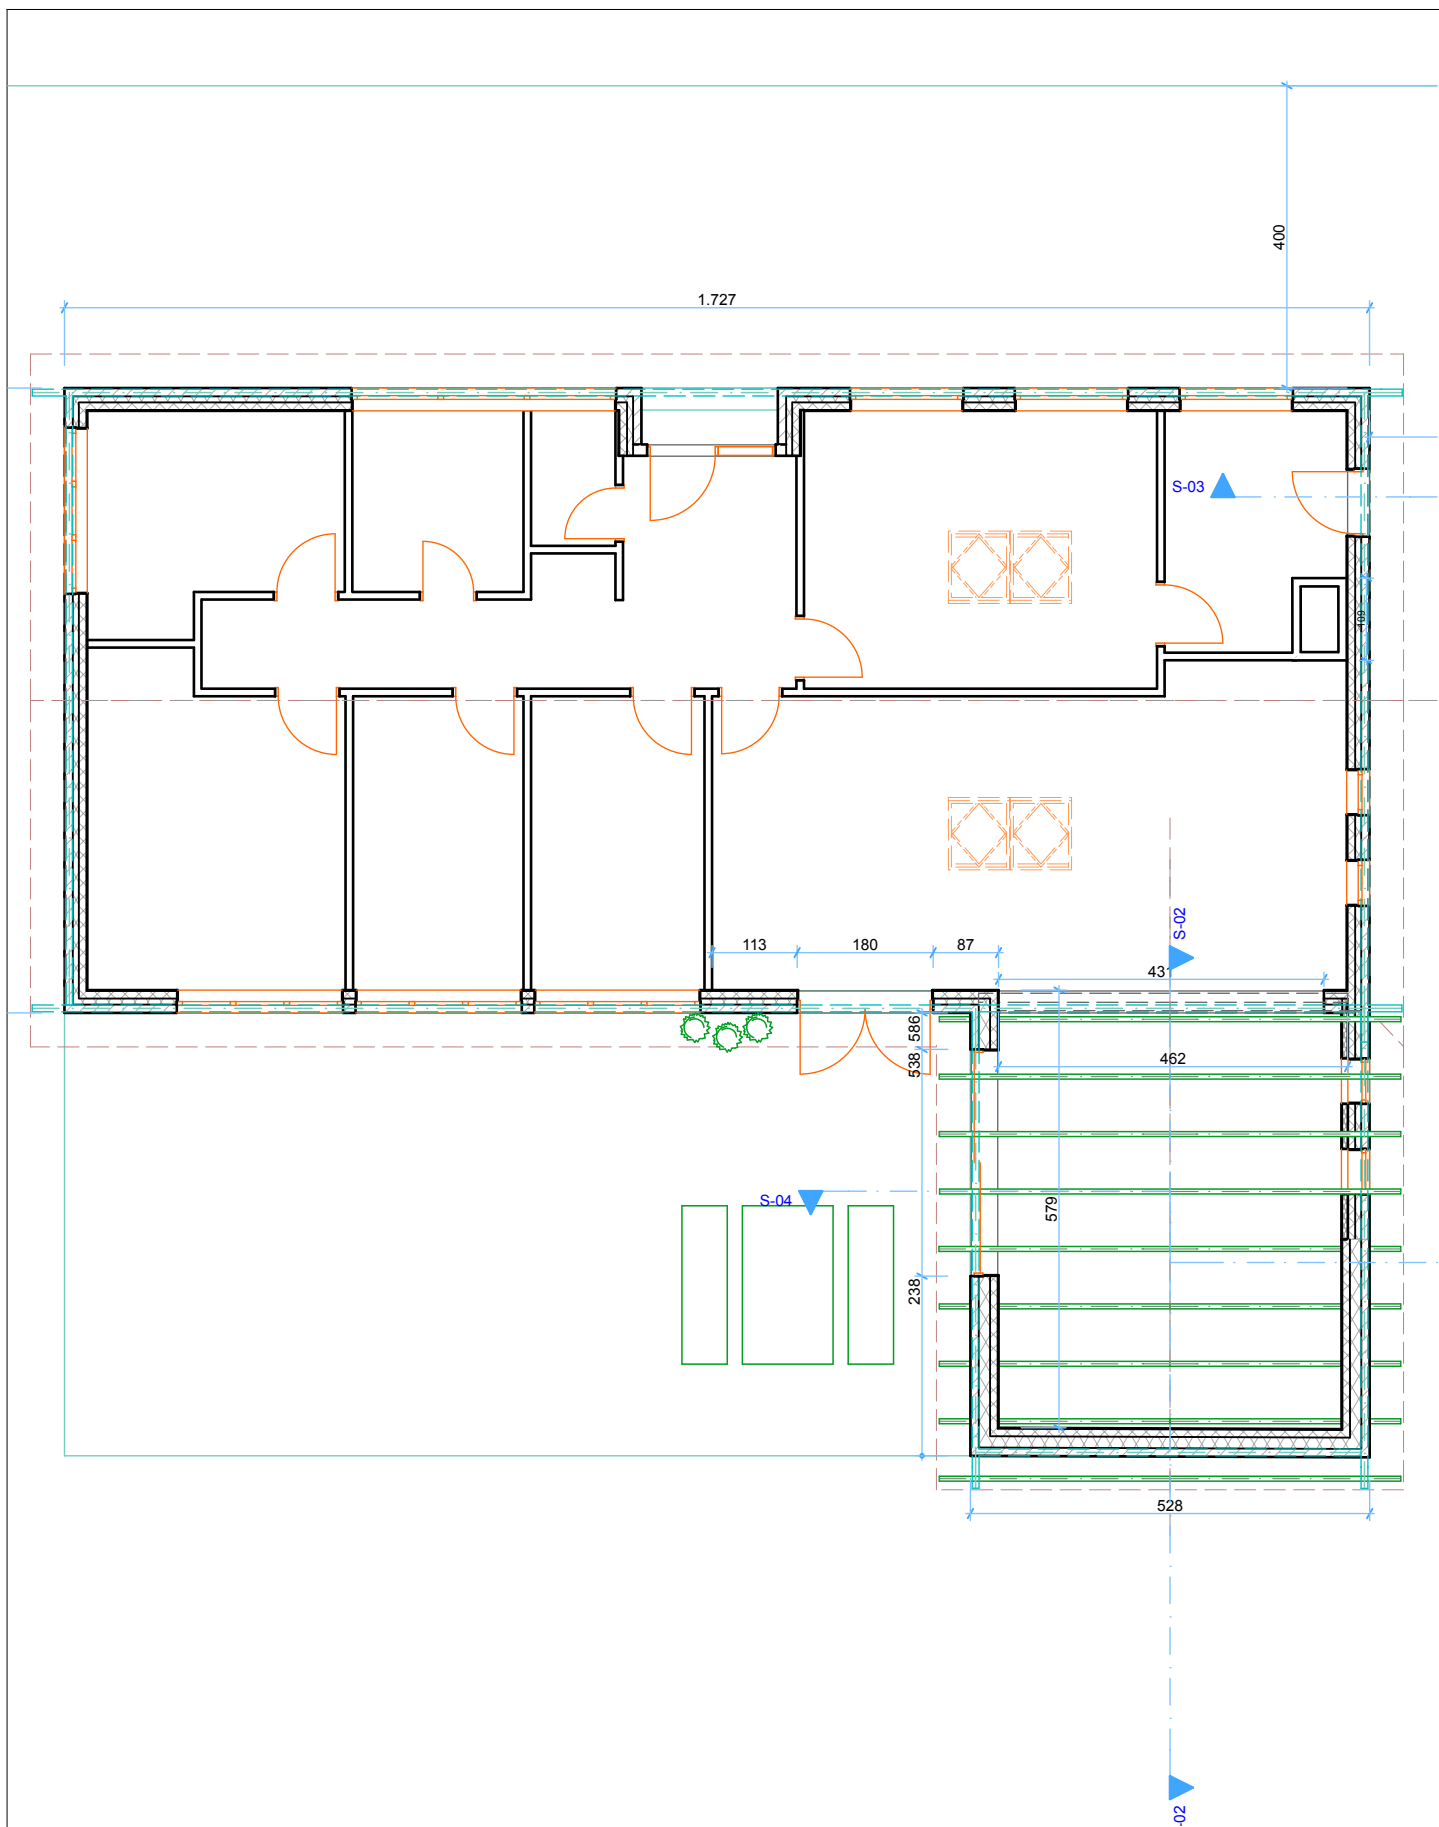

0. Ground Floor 1:100

 CVR. nr. 33 72 70 11	Ole Klokkersvej 3A 2770 Kastrup 27505610 pf@byggedesign.dk	Adresse Postnr. Tunegårdsvej 9 4030 Tune	Tegning plantegn. Målestok 1:100 Udgave 04 Slutdato 26-02-2020
---	---	---	---