


Der kan forekomme små justeringer, tilpasninger i forhold til isolering og størrelser på vinduer og døre.

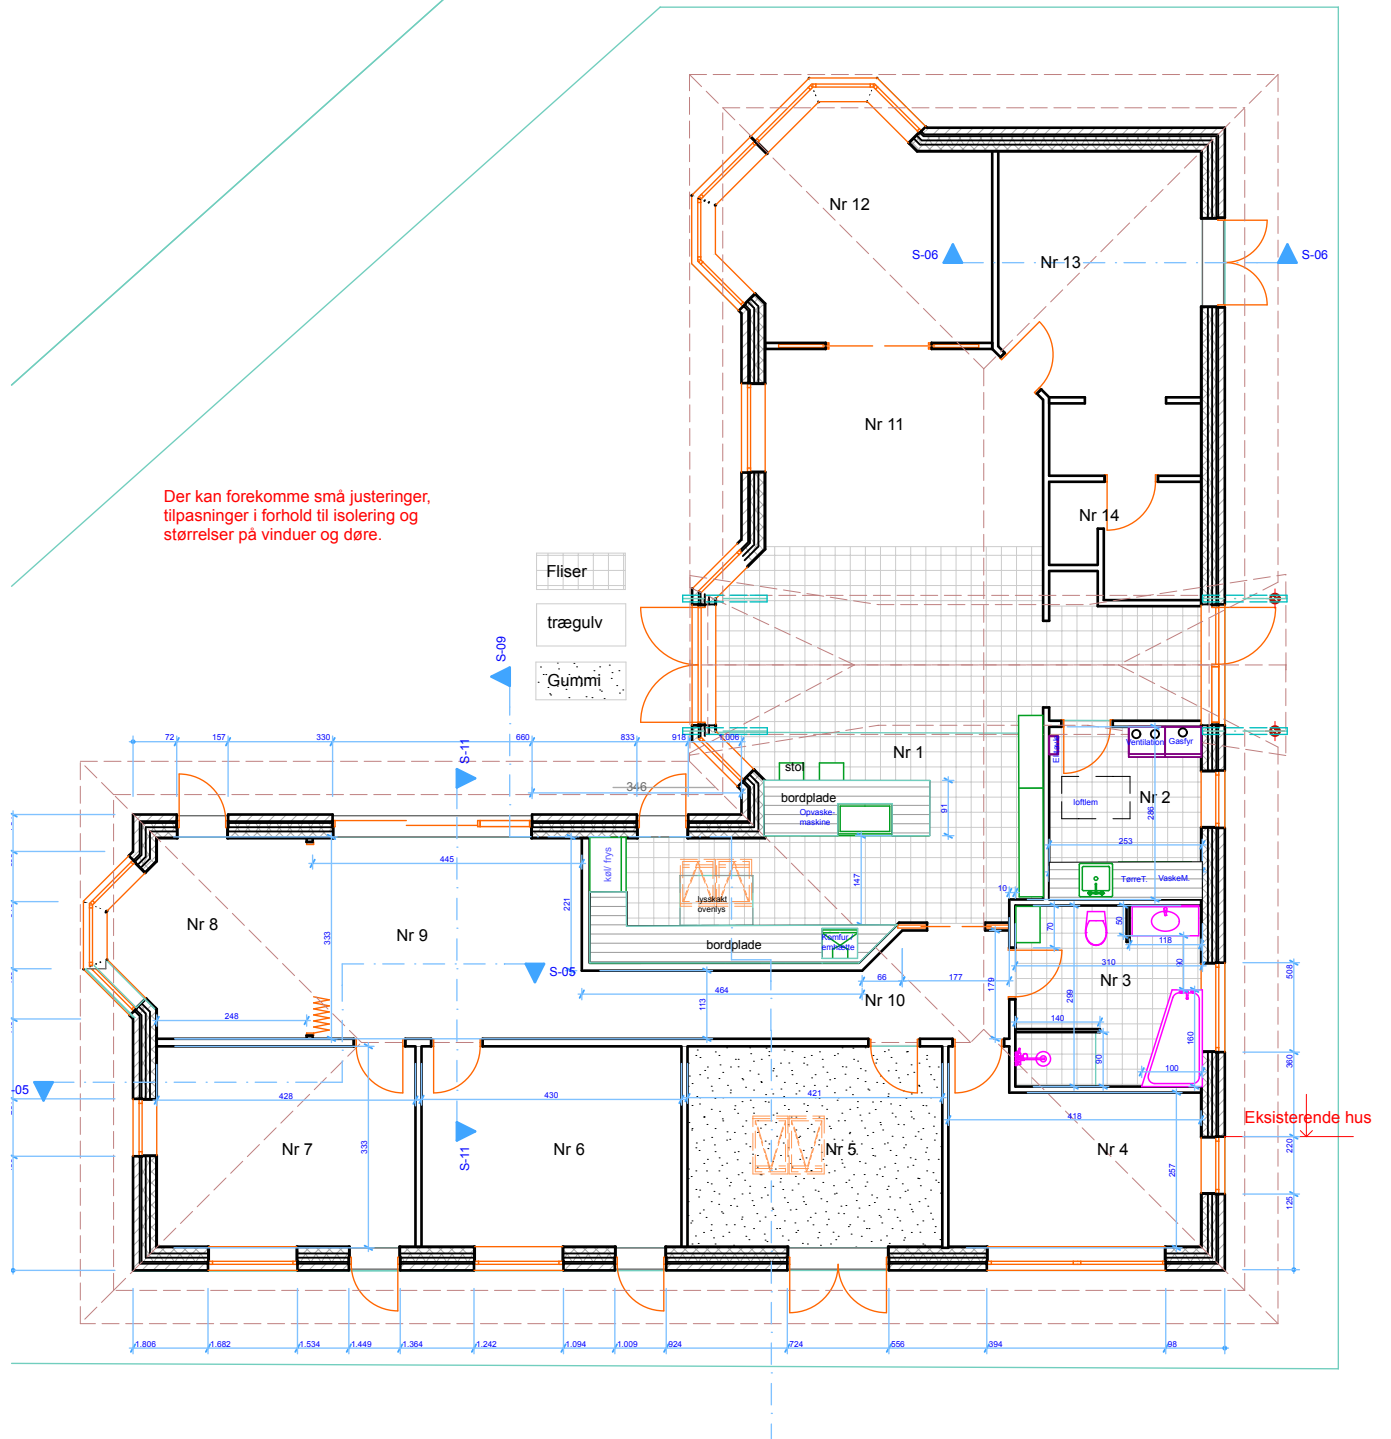

0.

Ground Floor

1:125



CVR. nr. 33 72 70 11

Ole Klokkersvej 3A  
2770 Kastrup  
27505610  
pf@byggedesign.dk

Adresse  
Postnr.

Klavs Nebs Vej 10C  
2830 Virum

Tegning  
Målestok  
Udgave  
Slutdato

plantegning (køkken)  
1:125  
09  
03-01-2020