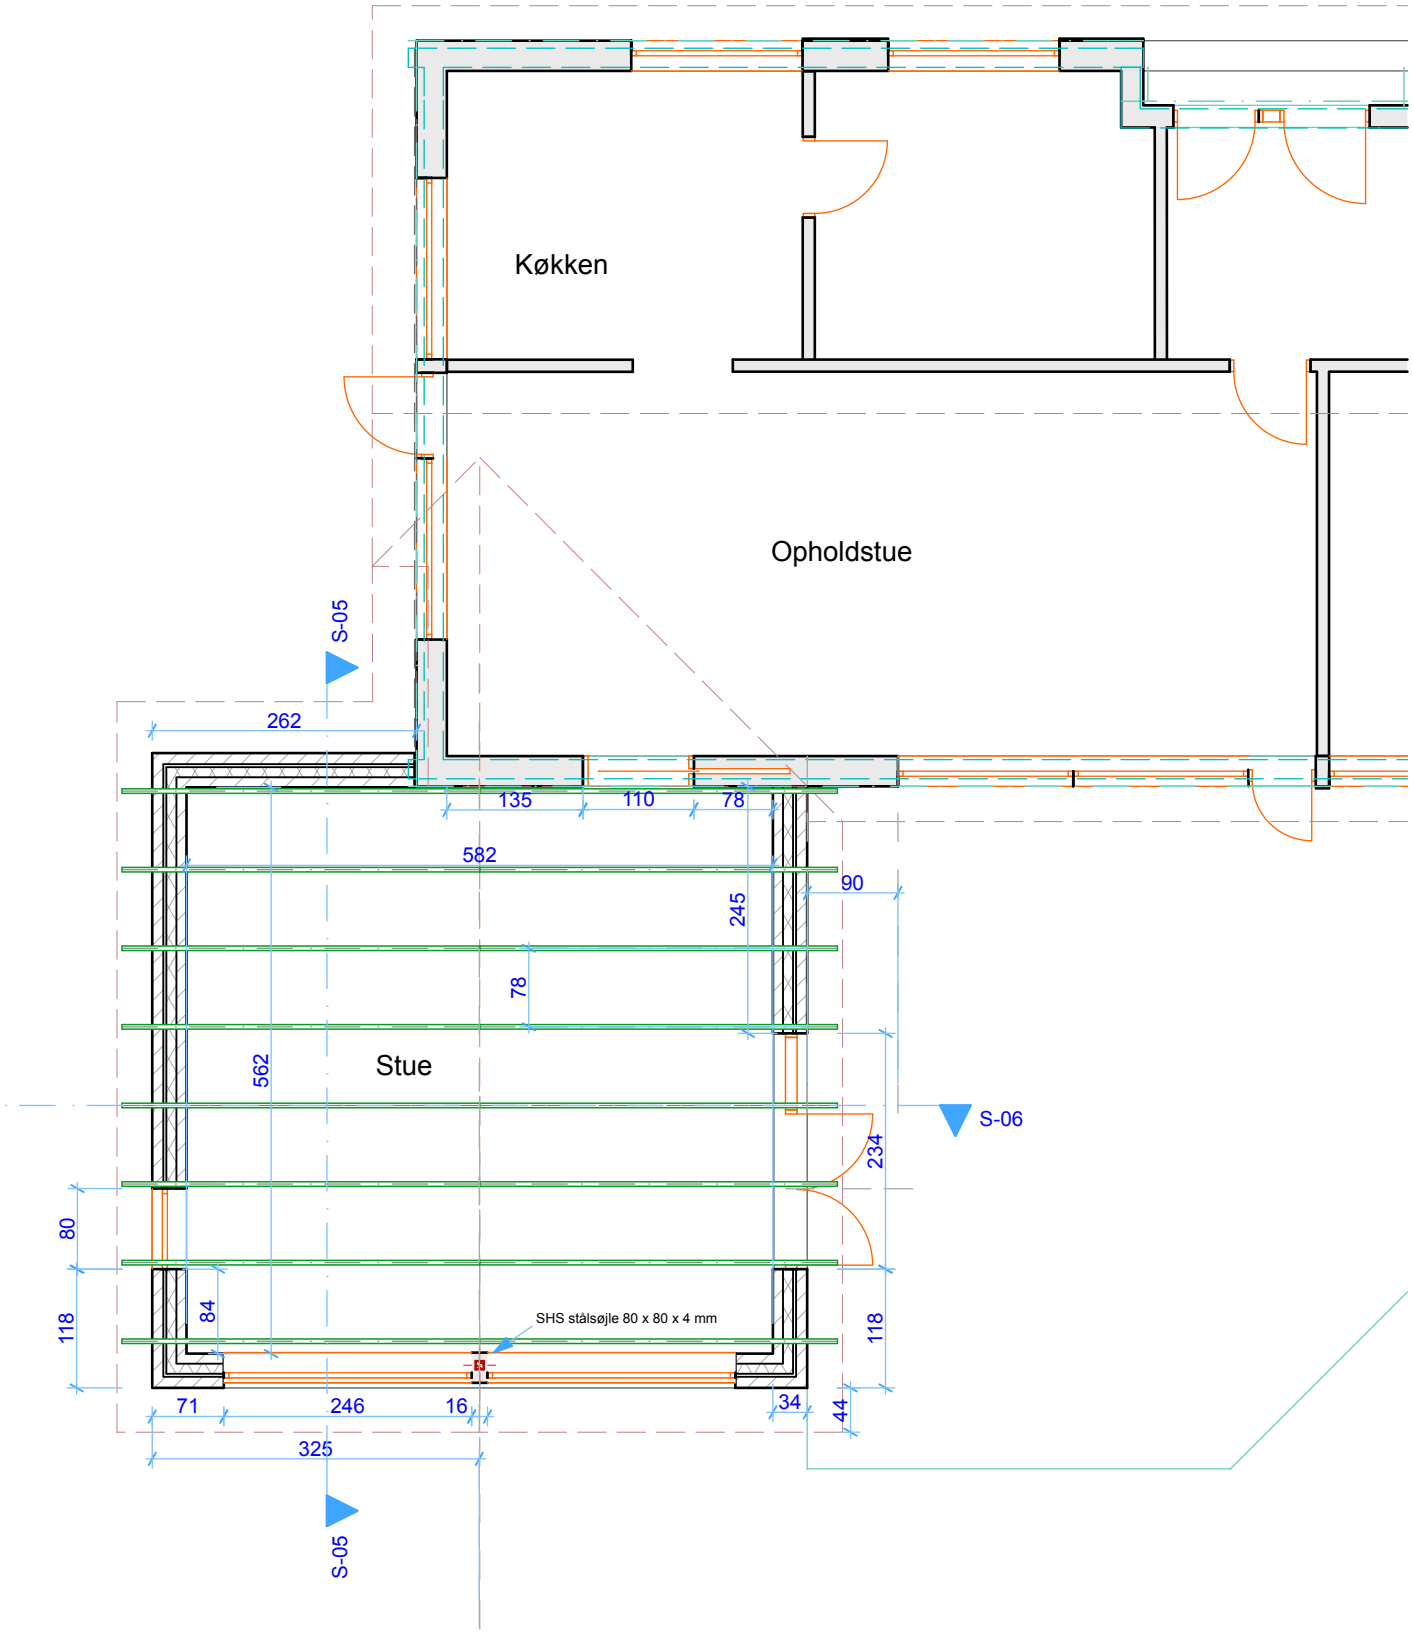

0. Ground Floor 1:75

BYGGE DESIGN.DK	Ole Klokkersvej 3A	Adresse	Kongsager 32	Tegning	plantegn. udsnit
	2770 Kastrup	Postnr.	2620 Albertslund	Målestok	1:75
	27505610			Udgave	04
CVR. nr. 33 72 70 11	pf@byggedesign.dk			Slutdato	07-10-2020